


СХЕМА МОНТАЖА Евролос-Грунт 6 (самотечная)

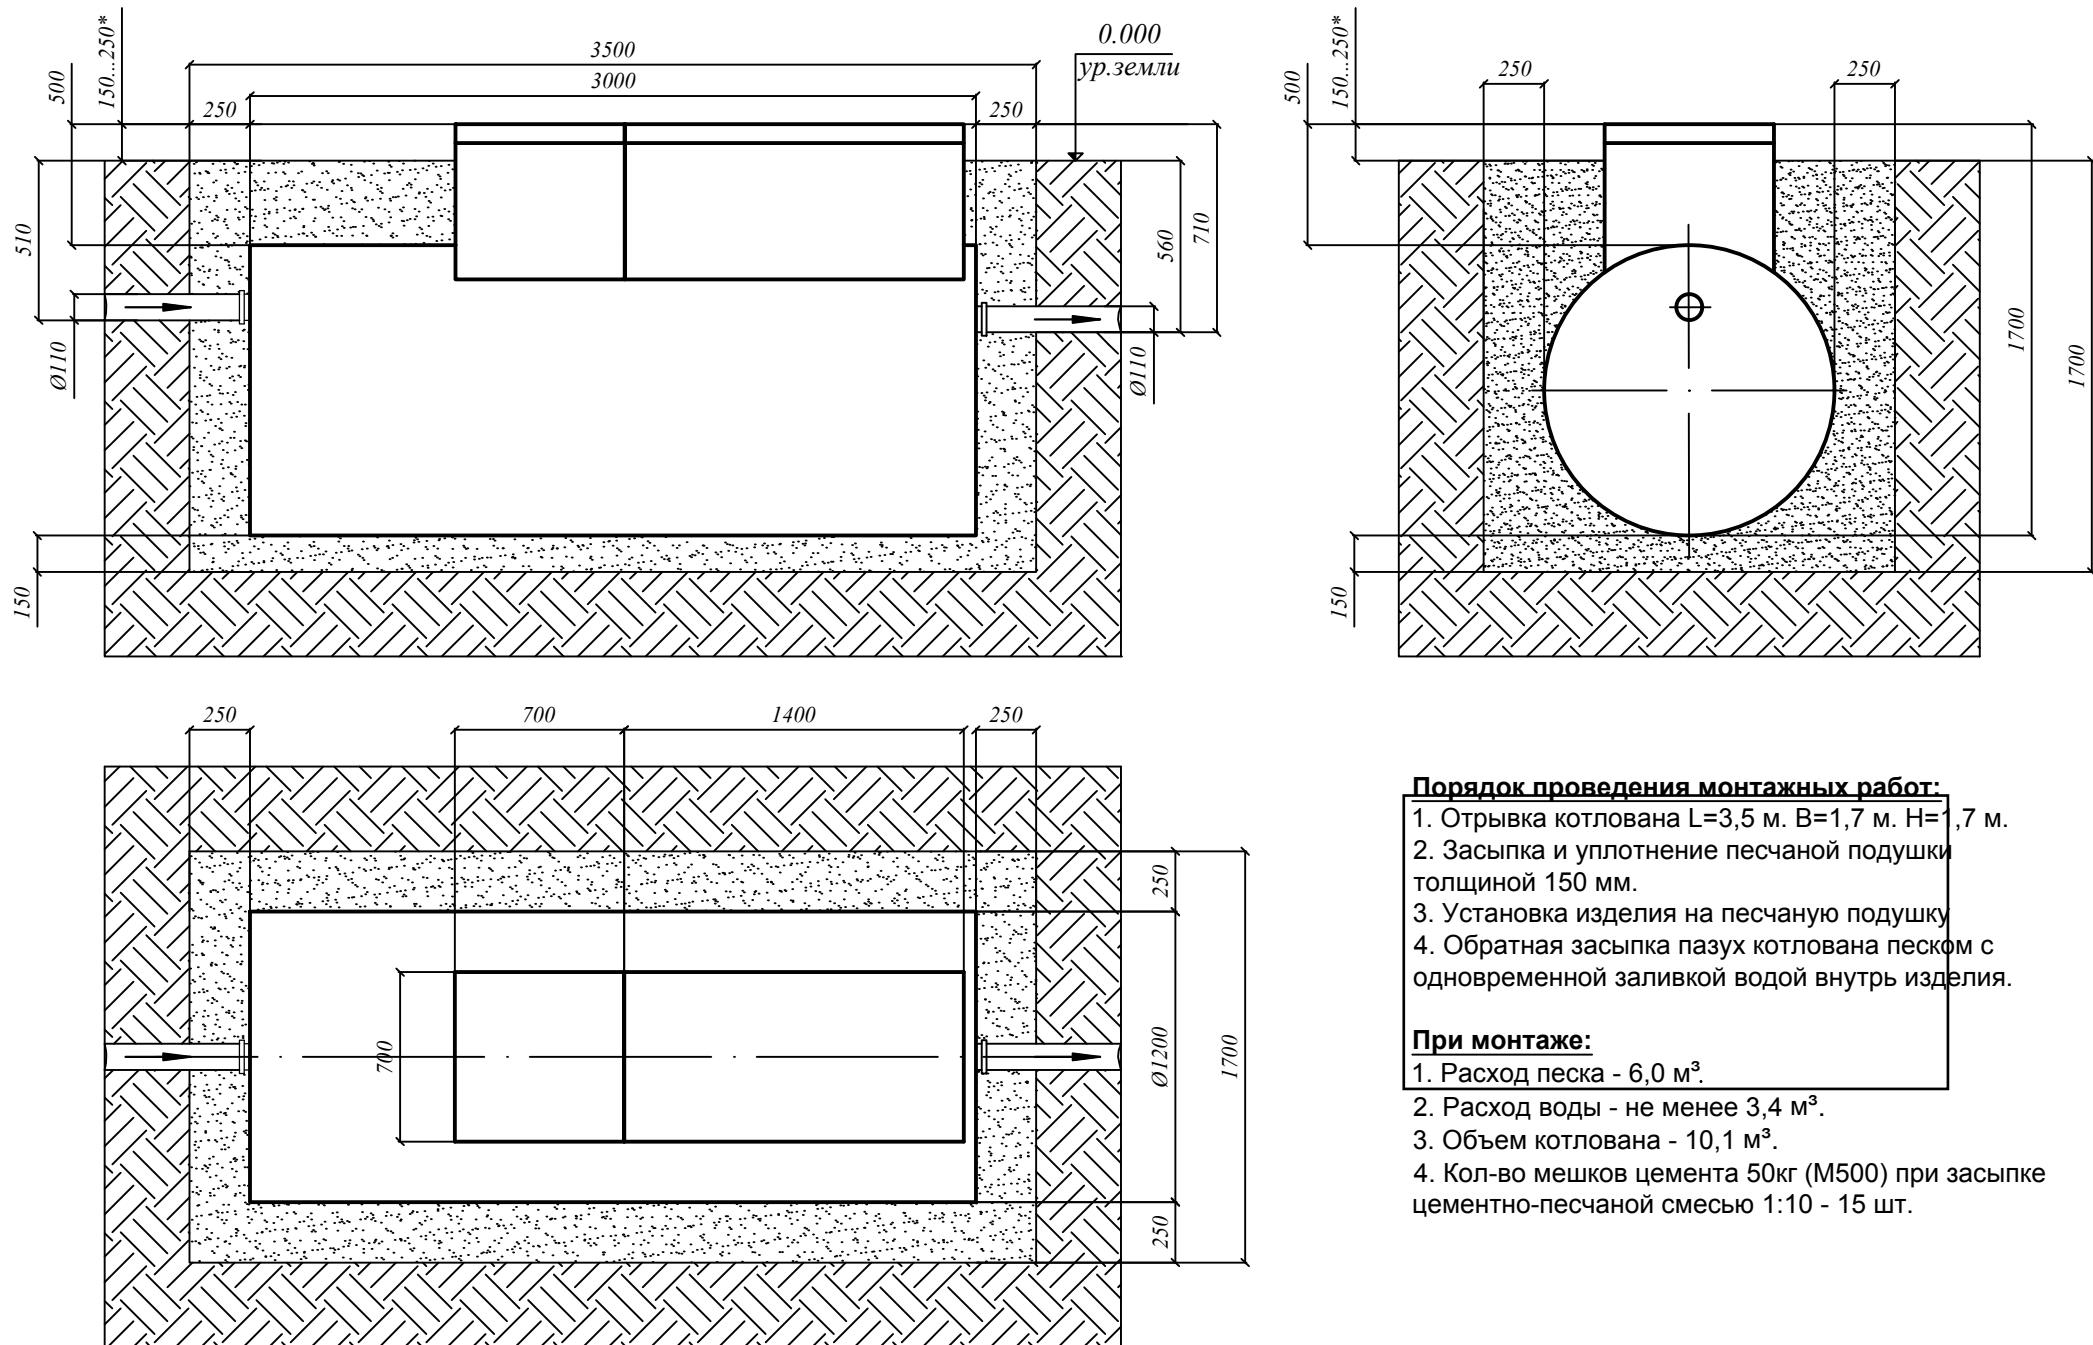

Порядок проведения монтажных работ:

1. Отрывка котлована $L=3,5$ м. $B=1,7$ м. $H=0,7$ м.
2. Засыпка и уплотнение песчаной подушки толщиной 150 мм.
3. Установка изделия на песчаную подушку
4. Обратная засыпка пазух котлована песком с одновременной заливкой водой внутрь изделия.

При монтаже:

1. Расход песка - $6,0 \text{ м}^3$.
2. Расход воды - не менее $3,4 \text{ м}^3$.
3. Объем котлована - $10,1 \text{ м}^3$.
4. Кол-во мешков цемента 50кг (M500) при засыпке цементно-песчаной смесью 1:10 - 15 шт.

* Высота от поверхности земли до верха крышки варируется от 150 до 250 мм. по условию монтажа